


ホール平面図(観覧席形式)

1/150

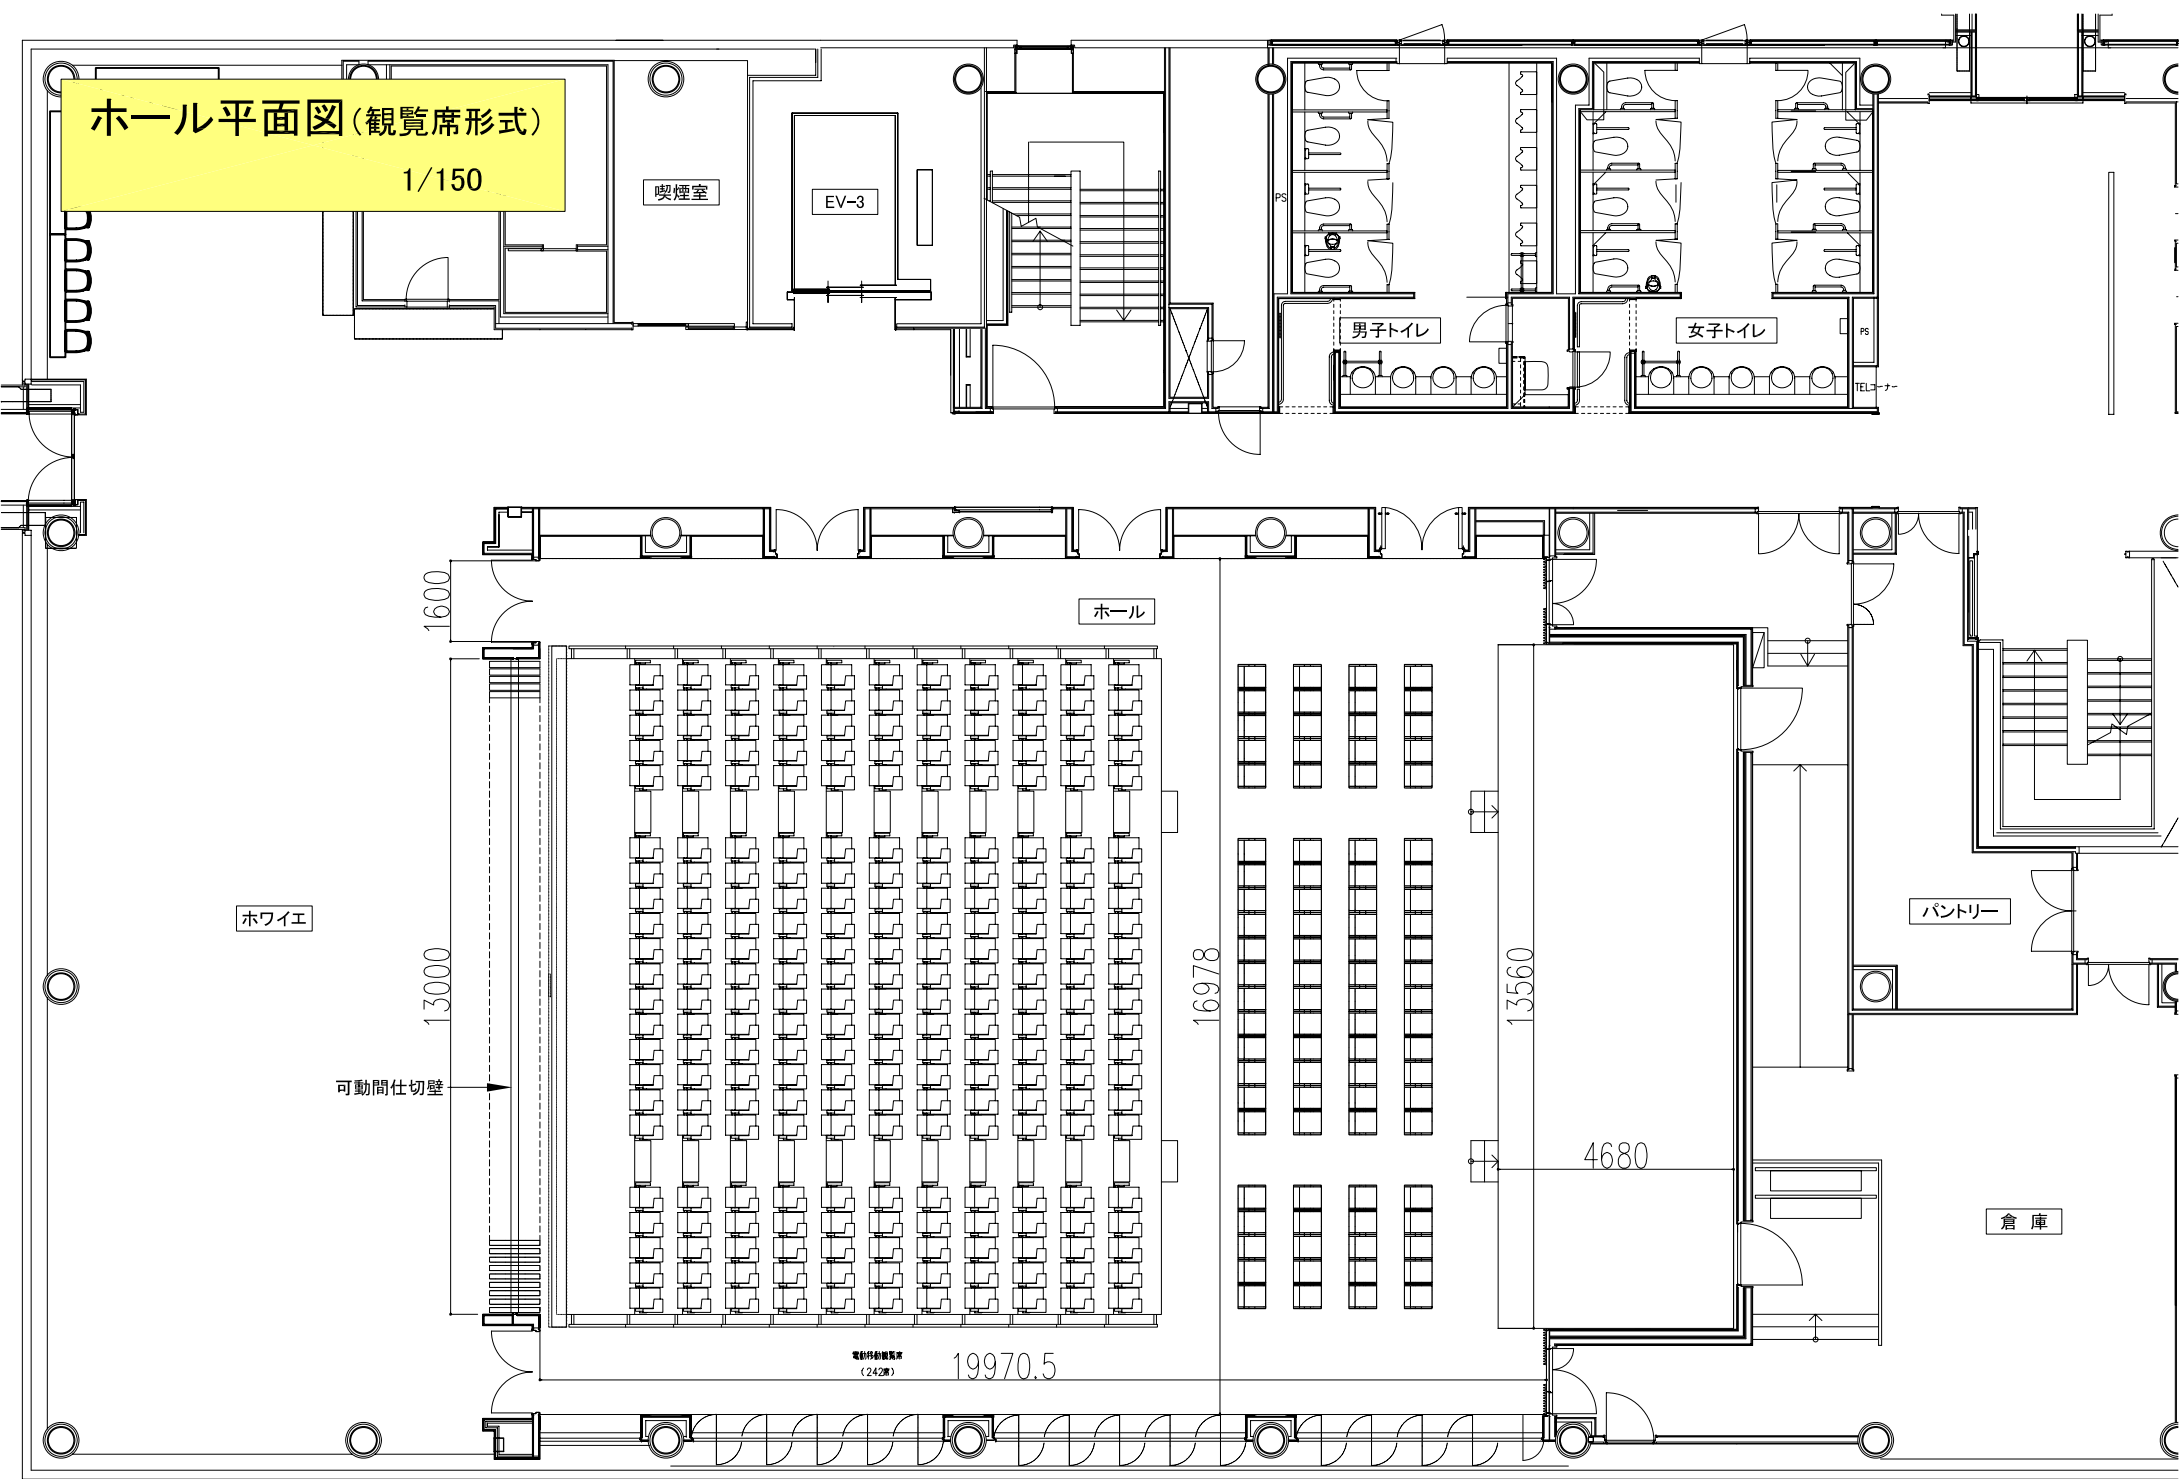

ホワイエ

可動間仕切壁

喫煙室

EV-3

男子トイレ

女子トイレ

ホール

パントリー

倉庫

電柱移動距離
(242mm)

19970.5

1600

13000

16978

13560

4680