


ホール平面図 (フラット形式)

1/150 ※60cmメッシュ

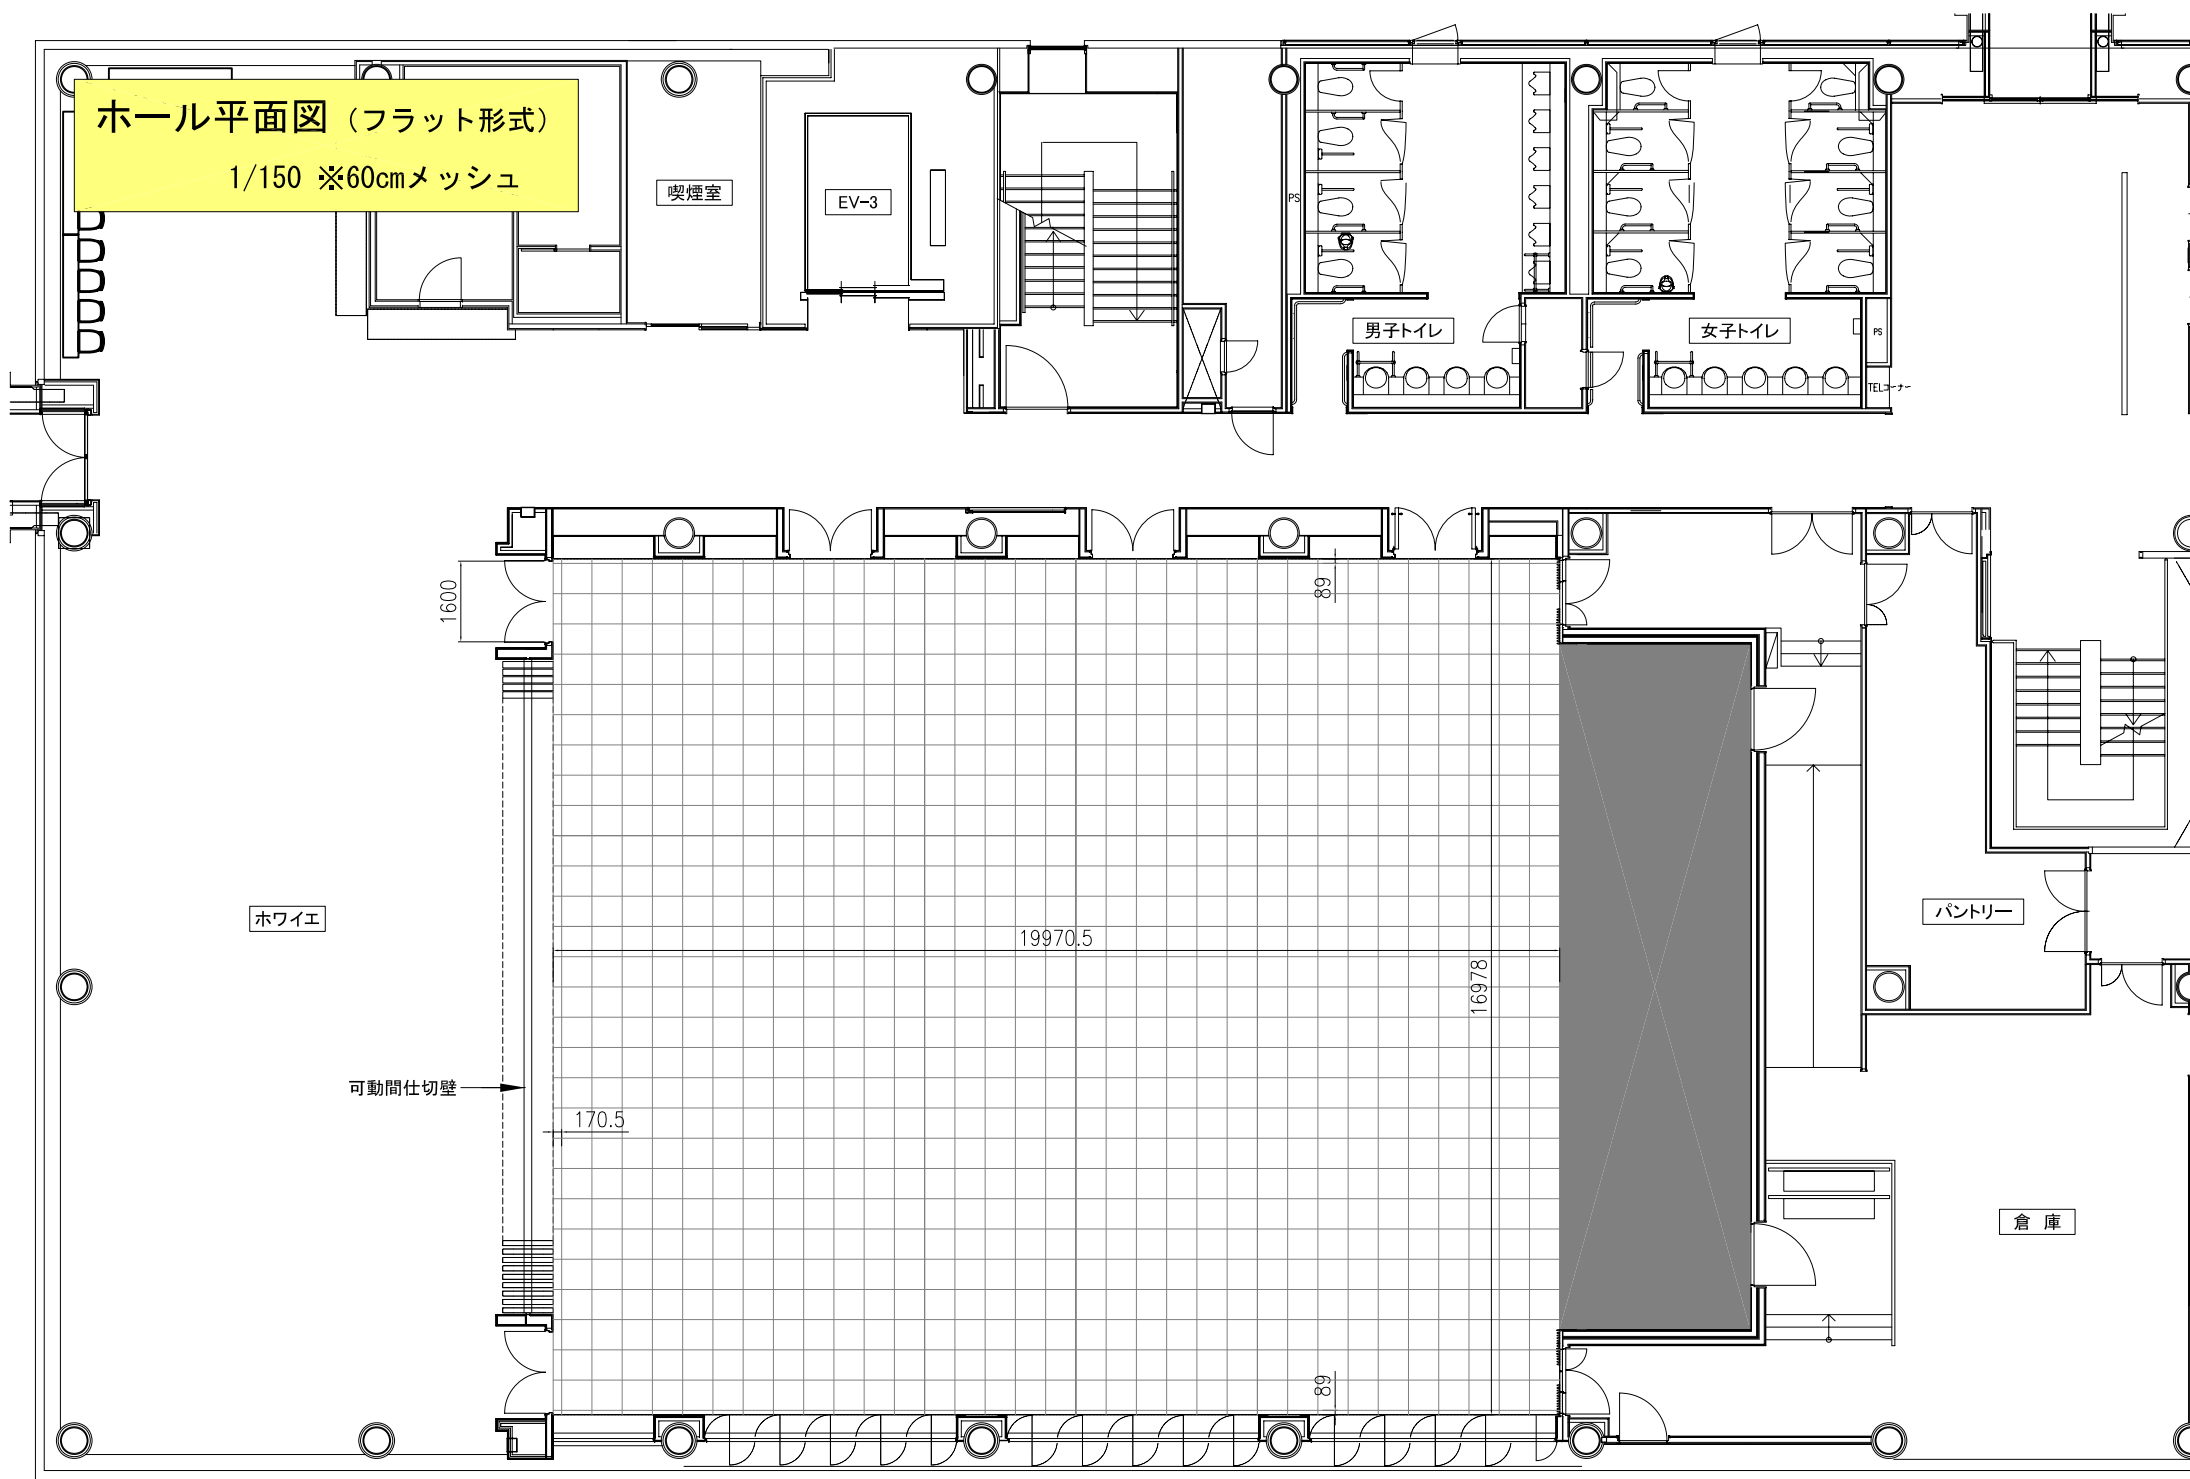

ホワイエ

可動間仕切壁

1600

19970.5

170.5

89

16978

89

ホール

パントリー

倉庫

喫煙室

EV-3

男子トイレ

女子トイレ

TEL-ア

PS

PS

PS